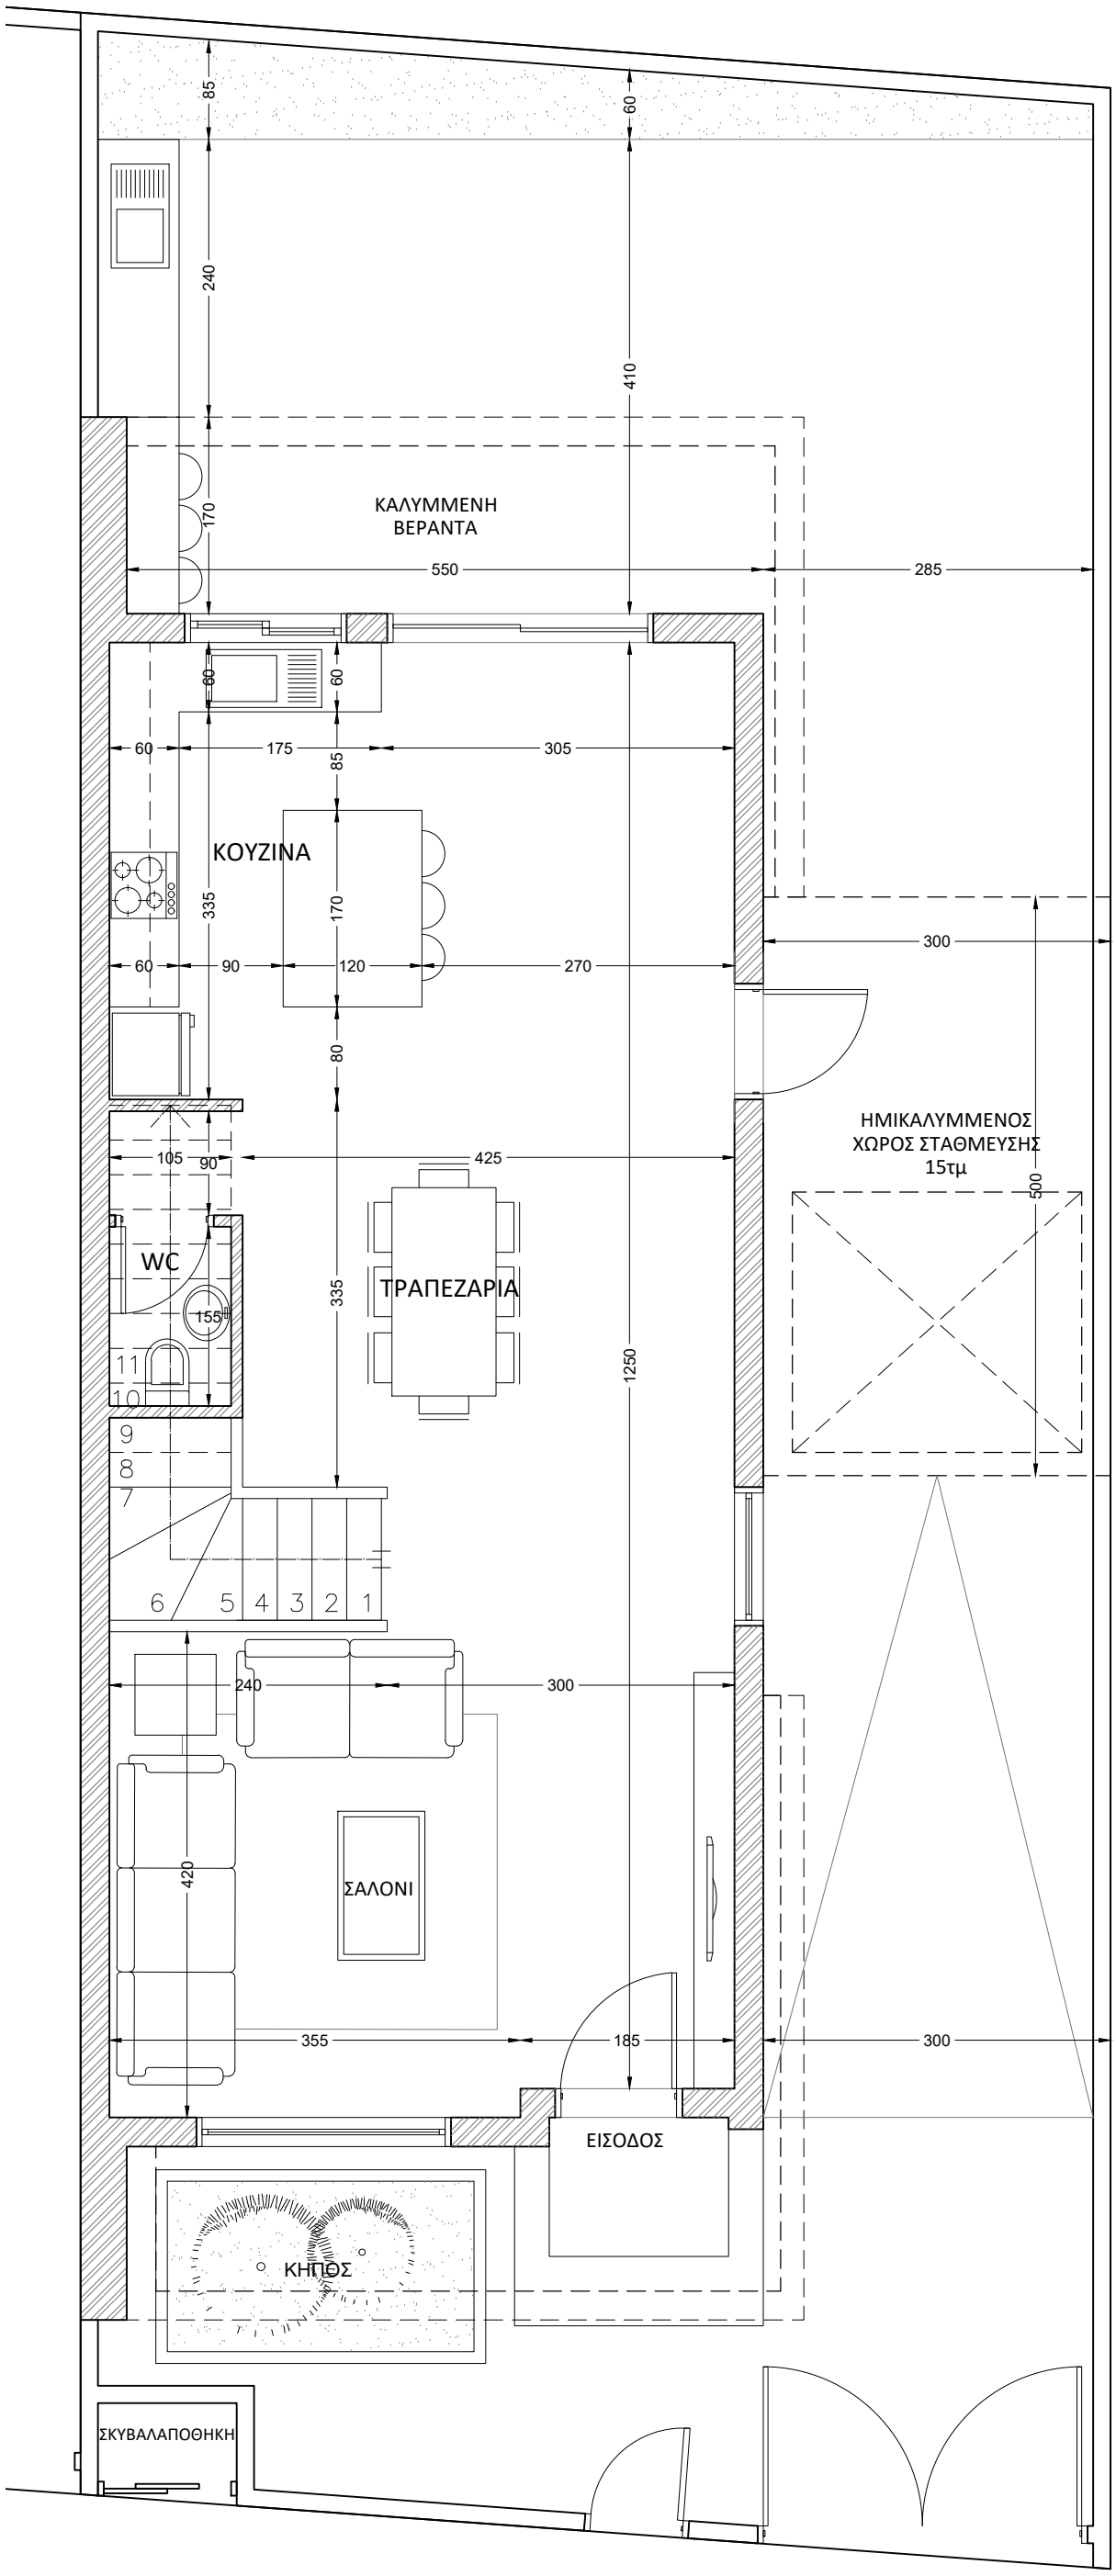
ΚΑΛΥΜΜΕΝΗ ΒΕΡΑΝΤΑ
ΚΟΥΖΙΝΑ
WC
ΤΡΑΠΕΖΑΡΙΑ
ΗΜΙΚΑΛΥΜΜΕΝΟΣ ΧΩΡΟΣ ΣΤΑΘΜΕΥΣΗΣ 15τμ
ΣΑΛΟΝΙ
ΕΙΣΟΔΟΣ
ΚΗΠΟΣ
ΣΚΥΒΑΛΑΠΟΘΗΚΗ
85
60
240
410
170
550
285
60
60
60
175
305
85
335
170
300
60
90
120
270
80
105
90
425
500
335
1250
155
11
10
9
8
7
6
5
4
3
2
1
240
300
420
355
185
300