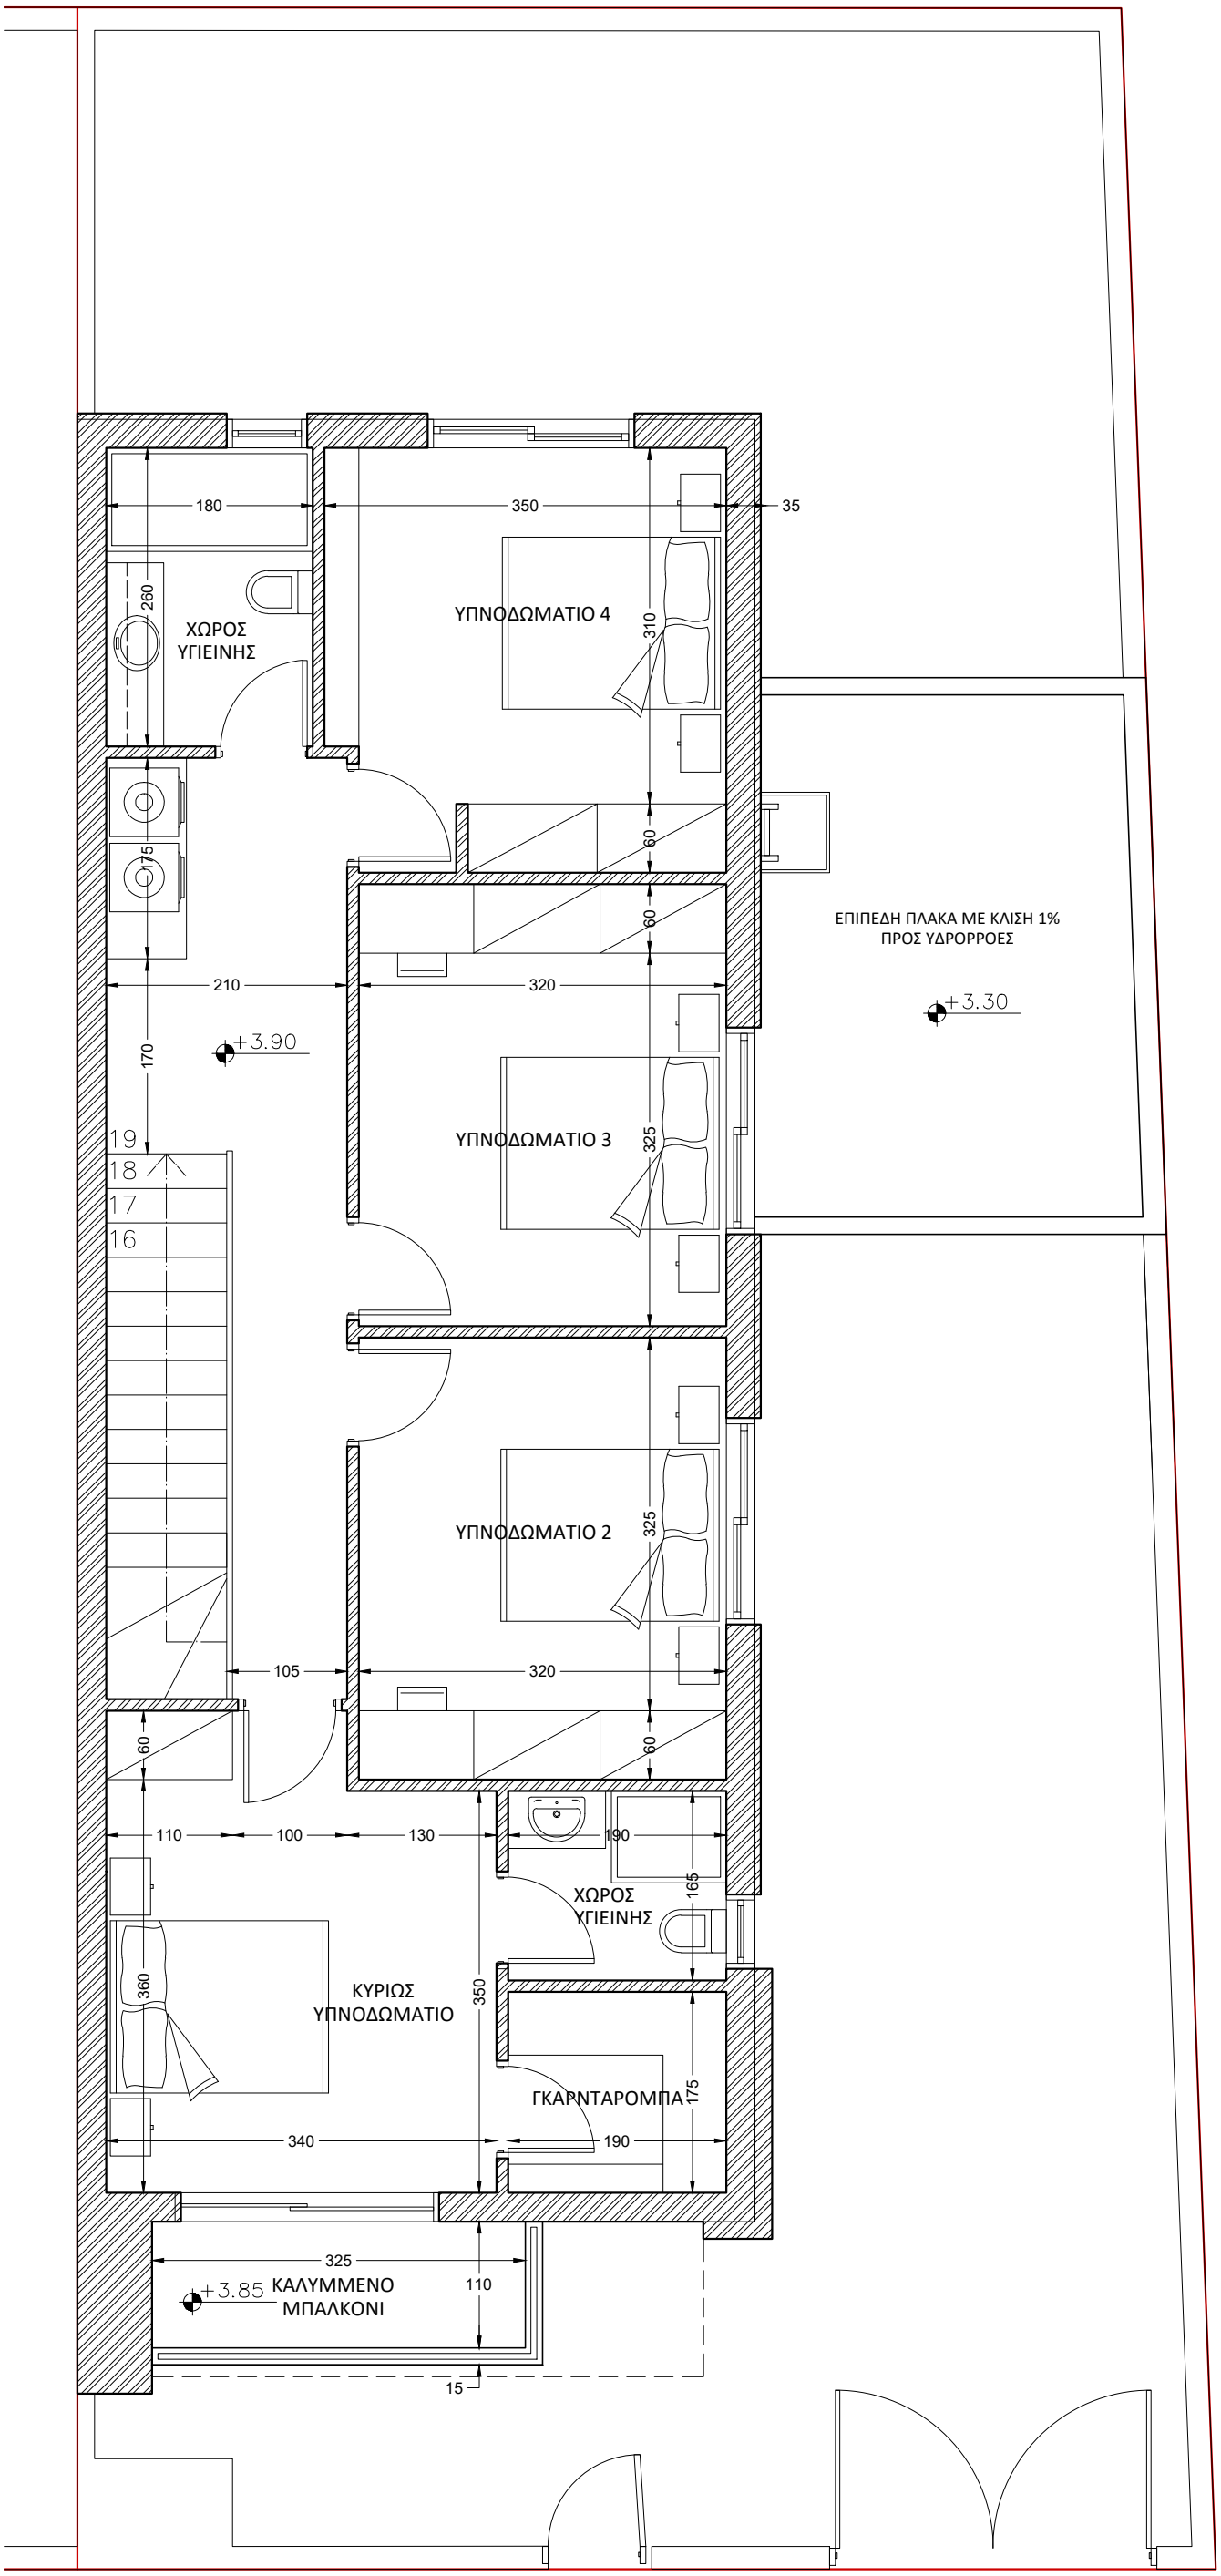
180
350
35
260
ΧΩΡΟΣ
ΥΓΙΕΙΝΗΣ
ΥΠΝΟΔΩΜΑΤΙΟ 4
310
175
60
60
ΕΠΙΠΕΔΗ ΠΛΑΚΑ ΜΕ ΚΛΙΣΗ 1%
ΠΡΟΣ ΥΔΡΟΡΡΟΕΣ
+3.30
210
320
+3.90
170
19
18
17
16
ΥΠΝΟΔΩΜΑΤΙΟ 3
325
ΥΠΝΟΔΩΜΑΤΙΟ 2
325
105
320
60
60
110
100
130
190
165
ΧΩΡΟΣ
ΥΓΙΕΙΝΗΣ
360
ΚΥΡΙΩΣ
ΥΠΝΟΔΩΜΑΤΙΟ
350
ΓΚΑΡΝΤΑΡΟΜΠΑ
175
340
190
325
+3.85
ΚΑΛΥΜΜΕΝΟ
ΜΠΑΛΚΟΝΙ
110
15